




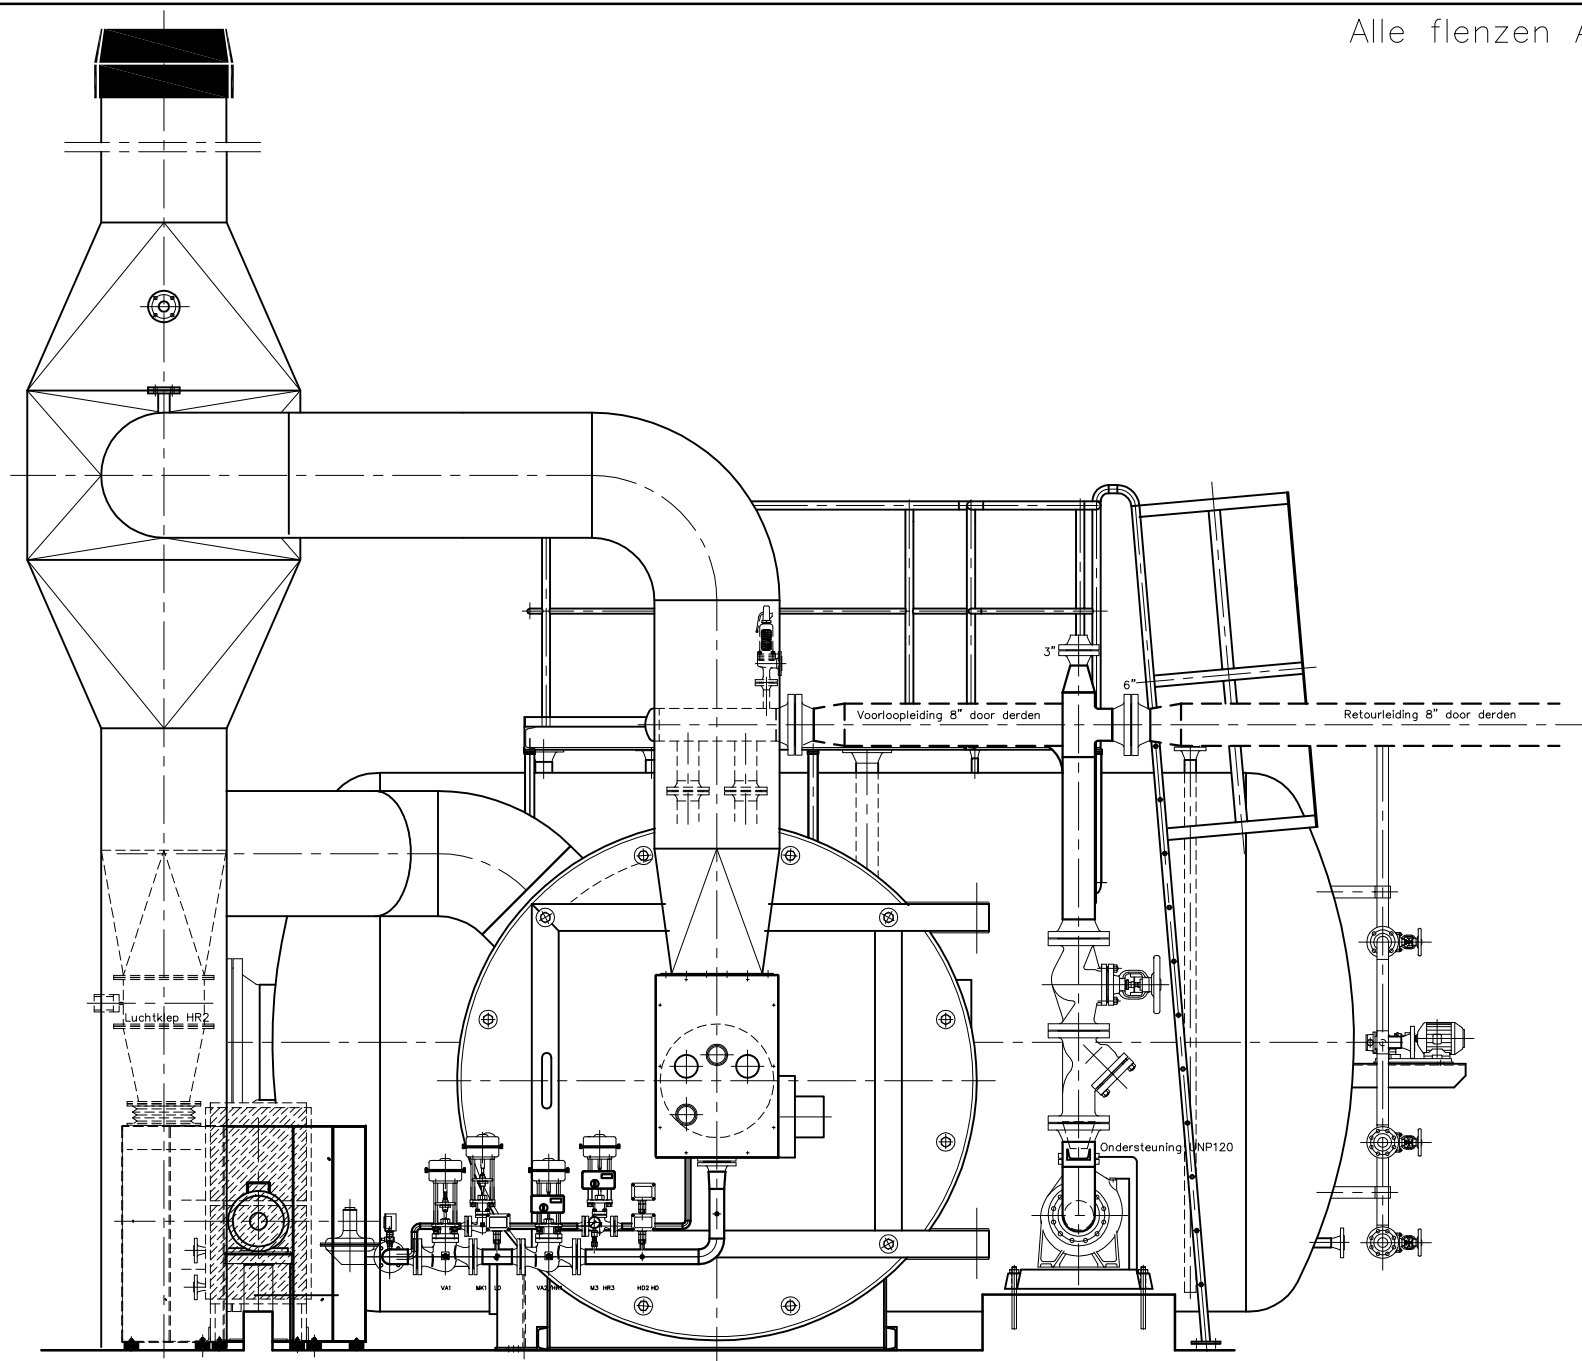



		Atoomweg 51 3542 AA UTRECHT Postbus 40337 3504 AC UTRECHT Telefoon 030-2410972 Telefax 030-2410976	Klant: EASTMAN CHEMICAL MIDDELBURG BV
Benaming: VOORAANZICHT GEHELE KETELINSTALLATIE hp 4500 H B-1918		31-10-2006 Rev.03	Tekening: A ₂ 110706.21
Projekt: 05.21.1242 Auteursrechten voorbehouden volgens de Wet	Schaal: 1 : 20 Getekend: Sch/CAD	Gecontr: Gezien:	

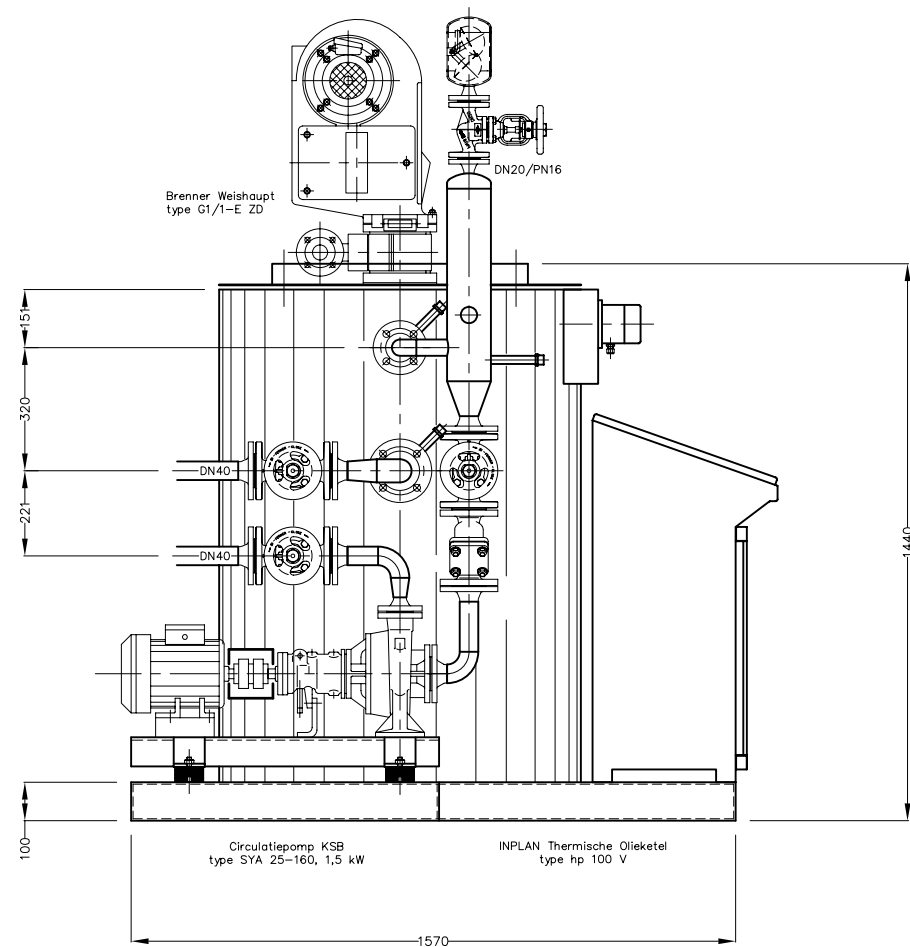

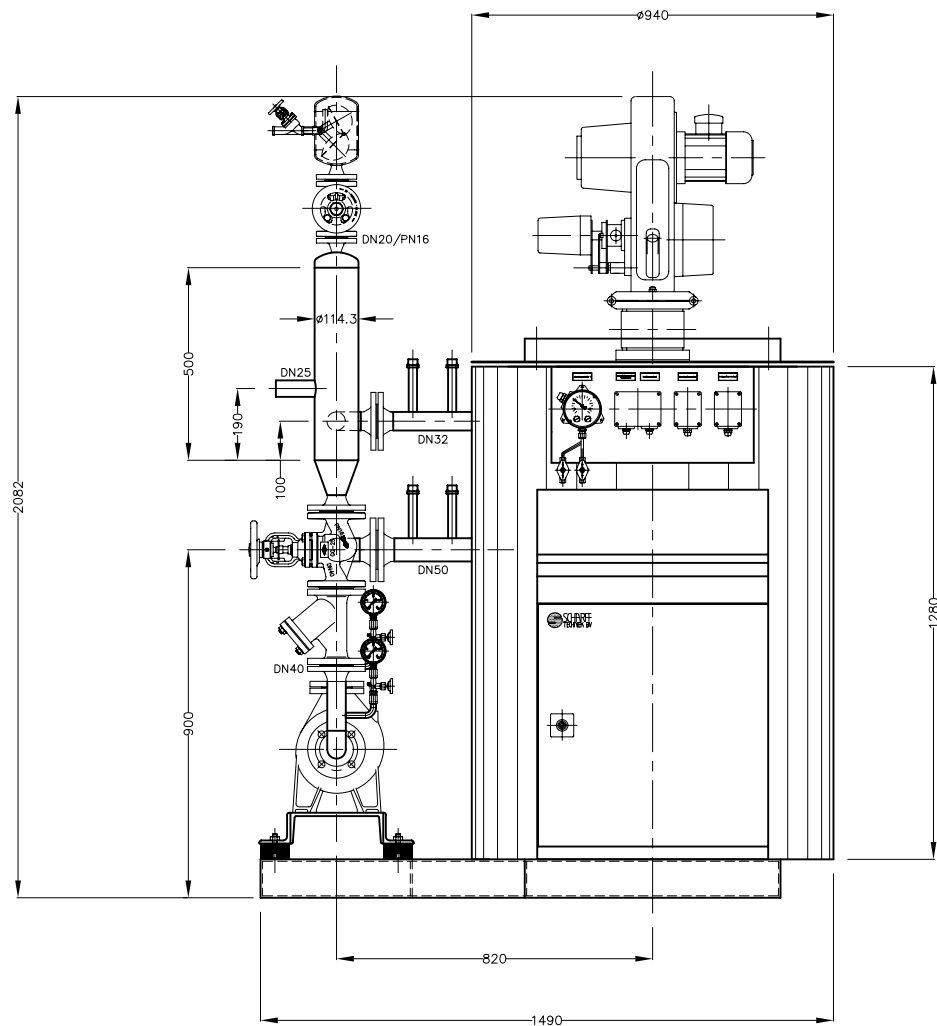


	Atoomweg 51 3542 AA UTRECHT Postbus 40337 3504 AC UTRECHT Telefoon 030-2410972 Telefax 030-2410976	Klant: Machinefabriek De Gouwe bv Gouda Project Firma Zeldenrijk te Utrecht
	Benaming: INPLAN THERMISCHE OLIEKETEL hp 100 V	
	Projekt: 08.21.1019 Auteursrechten voorbehouden volgens de wet	Schaal: 1 : 10 Getekend: Sch/Acad







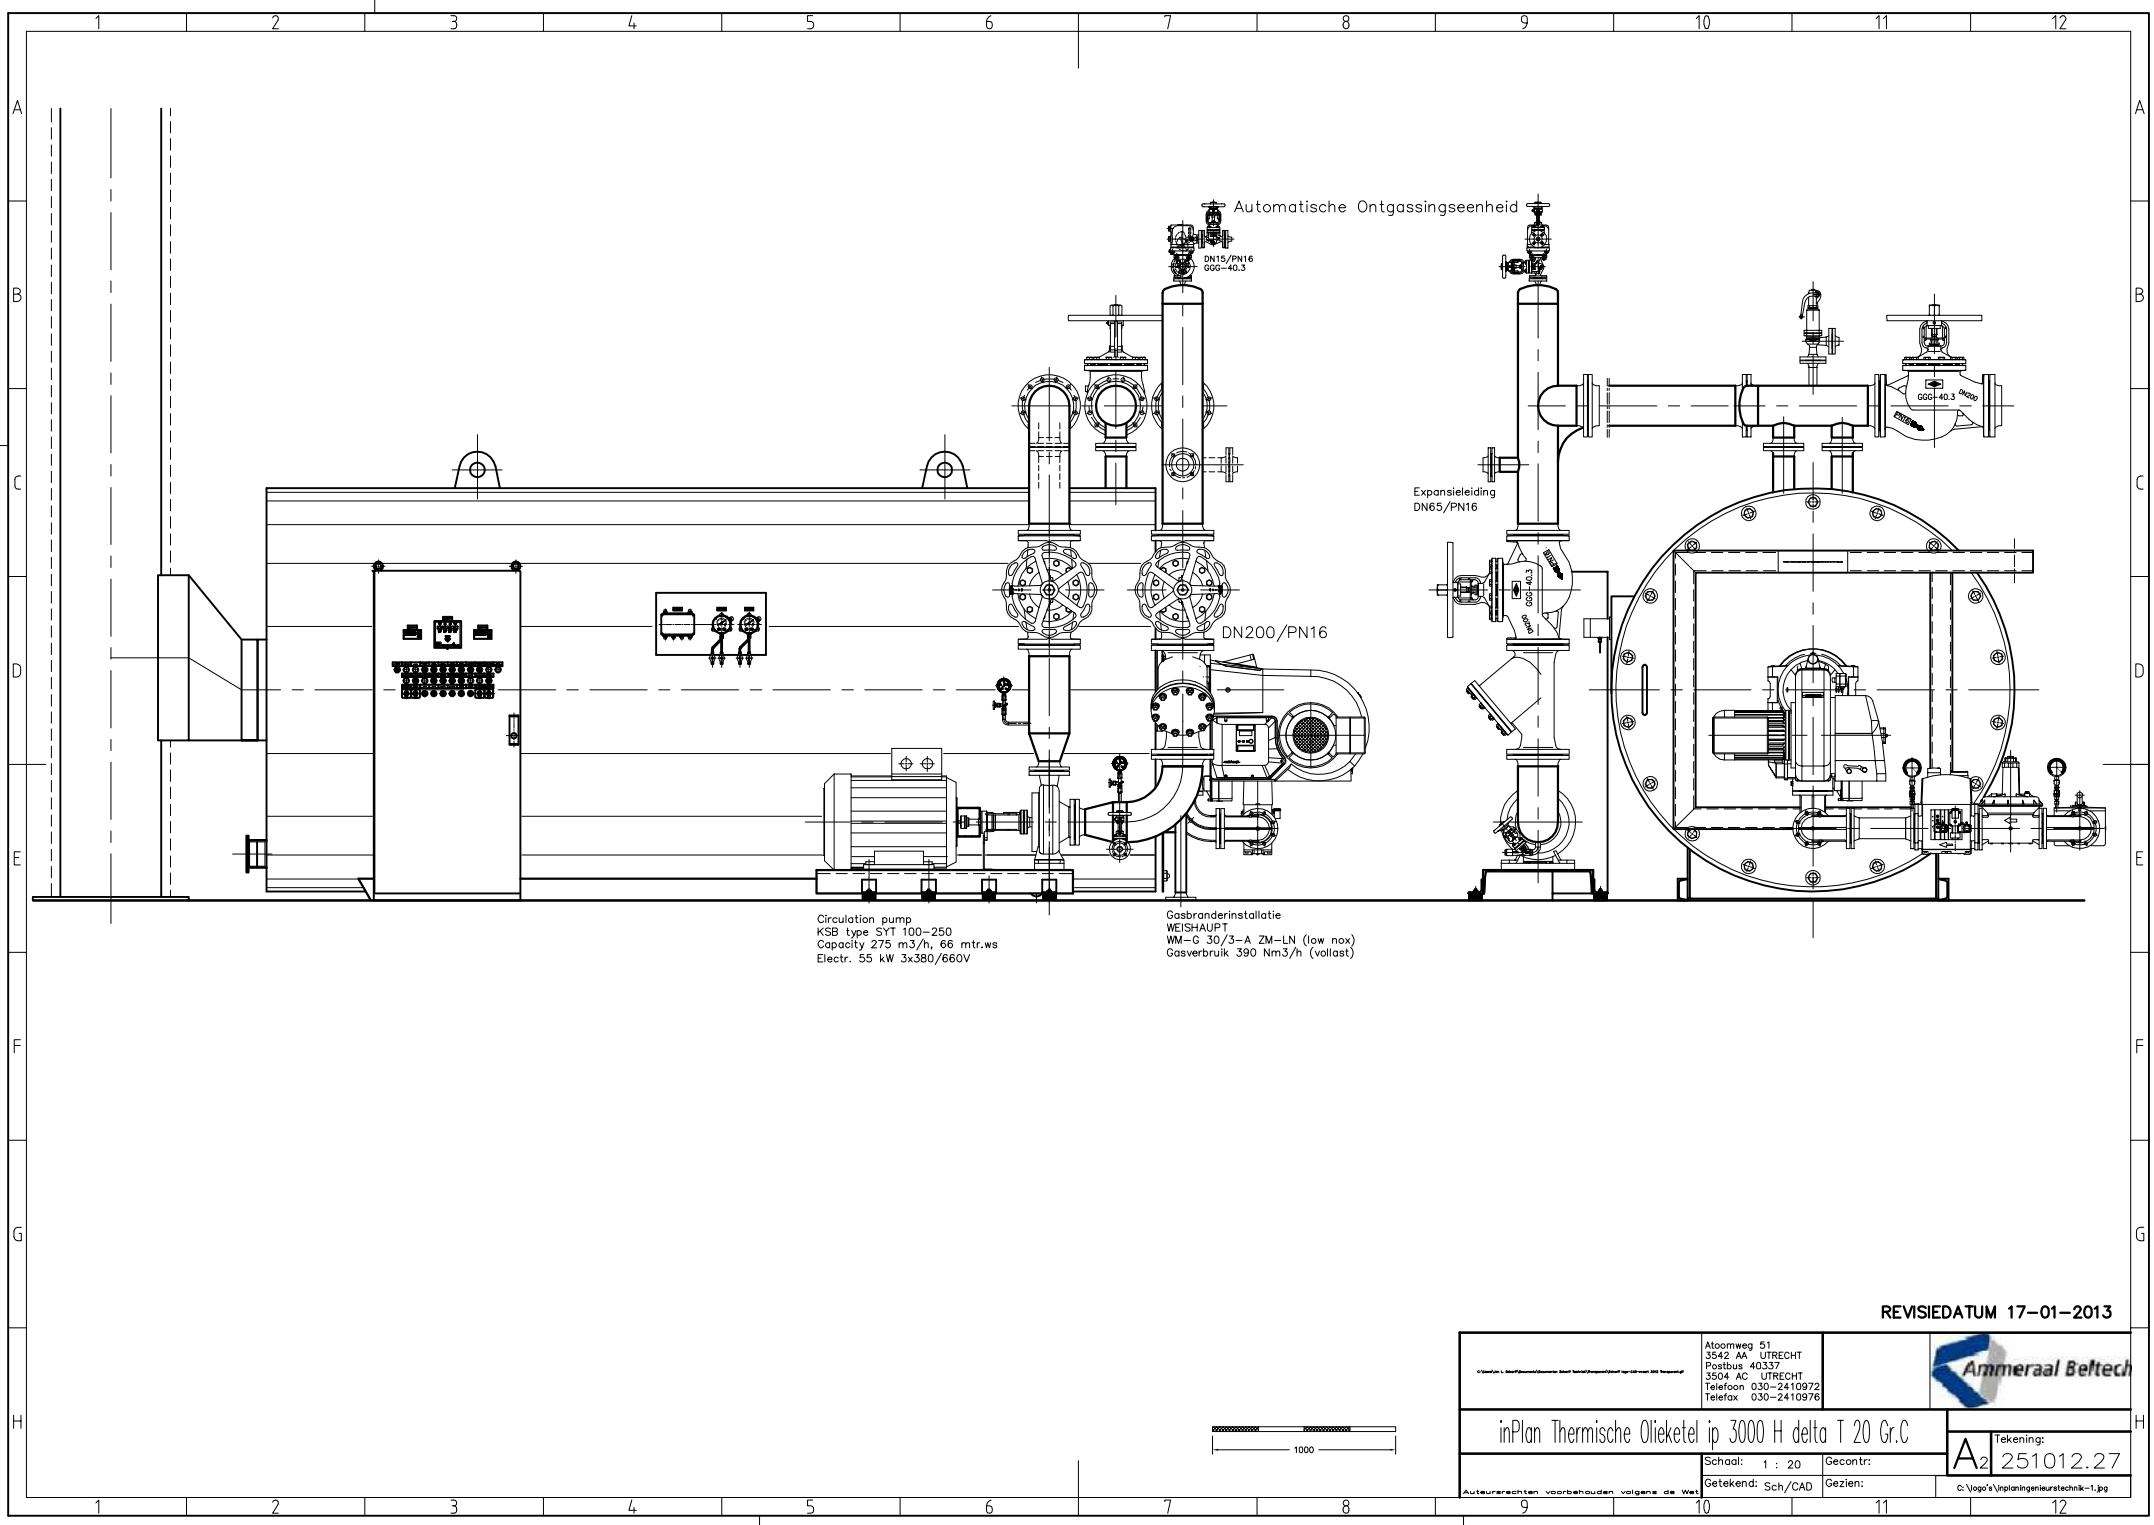

REVISIEDATUM 17-01-2013


Atoomweg 51 3542 AA UTRECHT Postbus 40337 3504 AC UTRECHT Telefoon 030-2410972 Telefax 030-2410976		Ammeraal Beltech
inPlan Thermische Olieketel ip 3000 H delta T 20 Gr.C	Schaal: 1 : 20	Tekening: A₂ 251012.27
Auteursrechten voorbehouden volgens de Wet	Getekend: Sch/CAD	Gecontr: Gezien: G: Yogo's Vrijplaningenstechniek-1.jpg



SCHARFF
TECHNIEK BV

NL-UTRECHT
Telefoon +31-302410972
www.scharfftechniek.nl
info@scharfftechniek.nl

WESTER

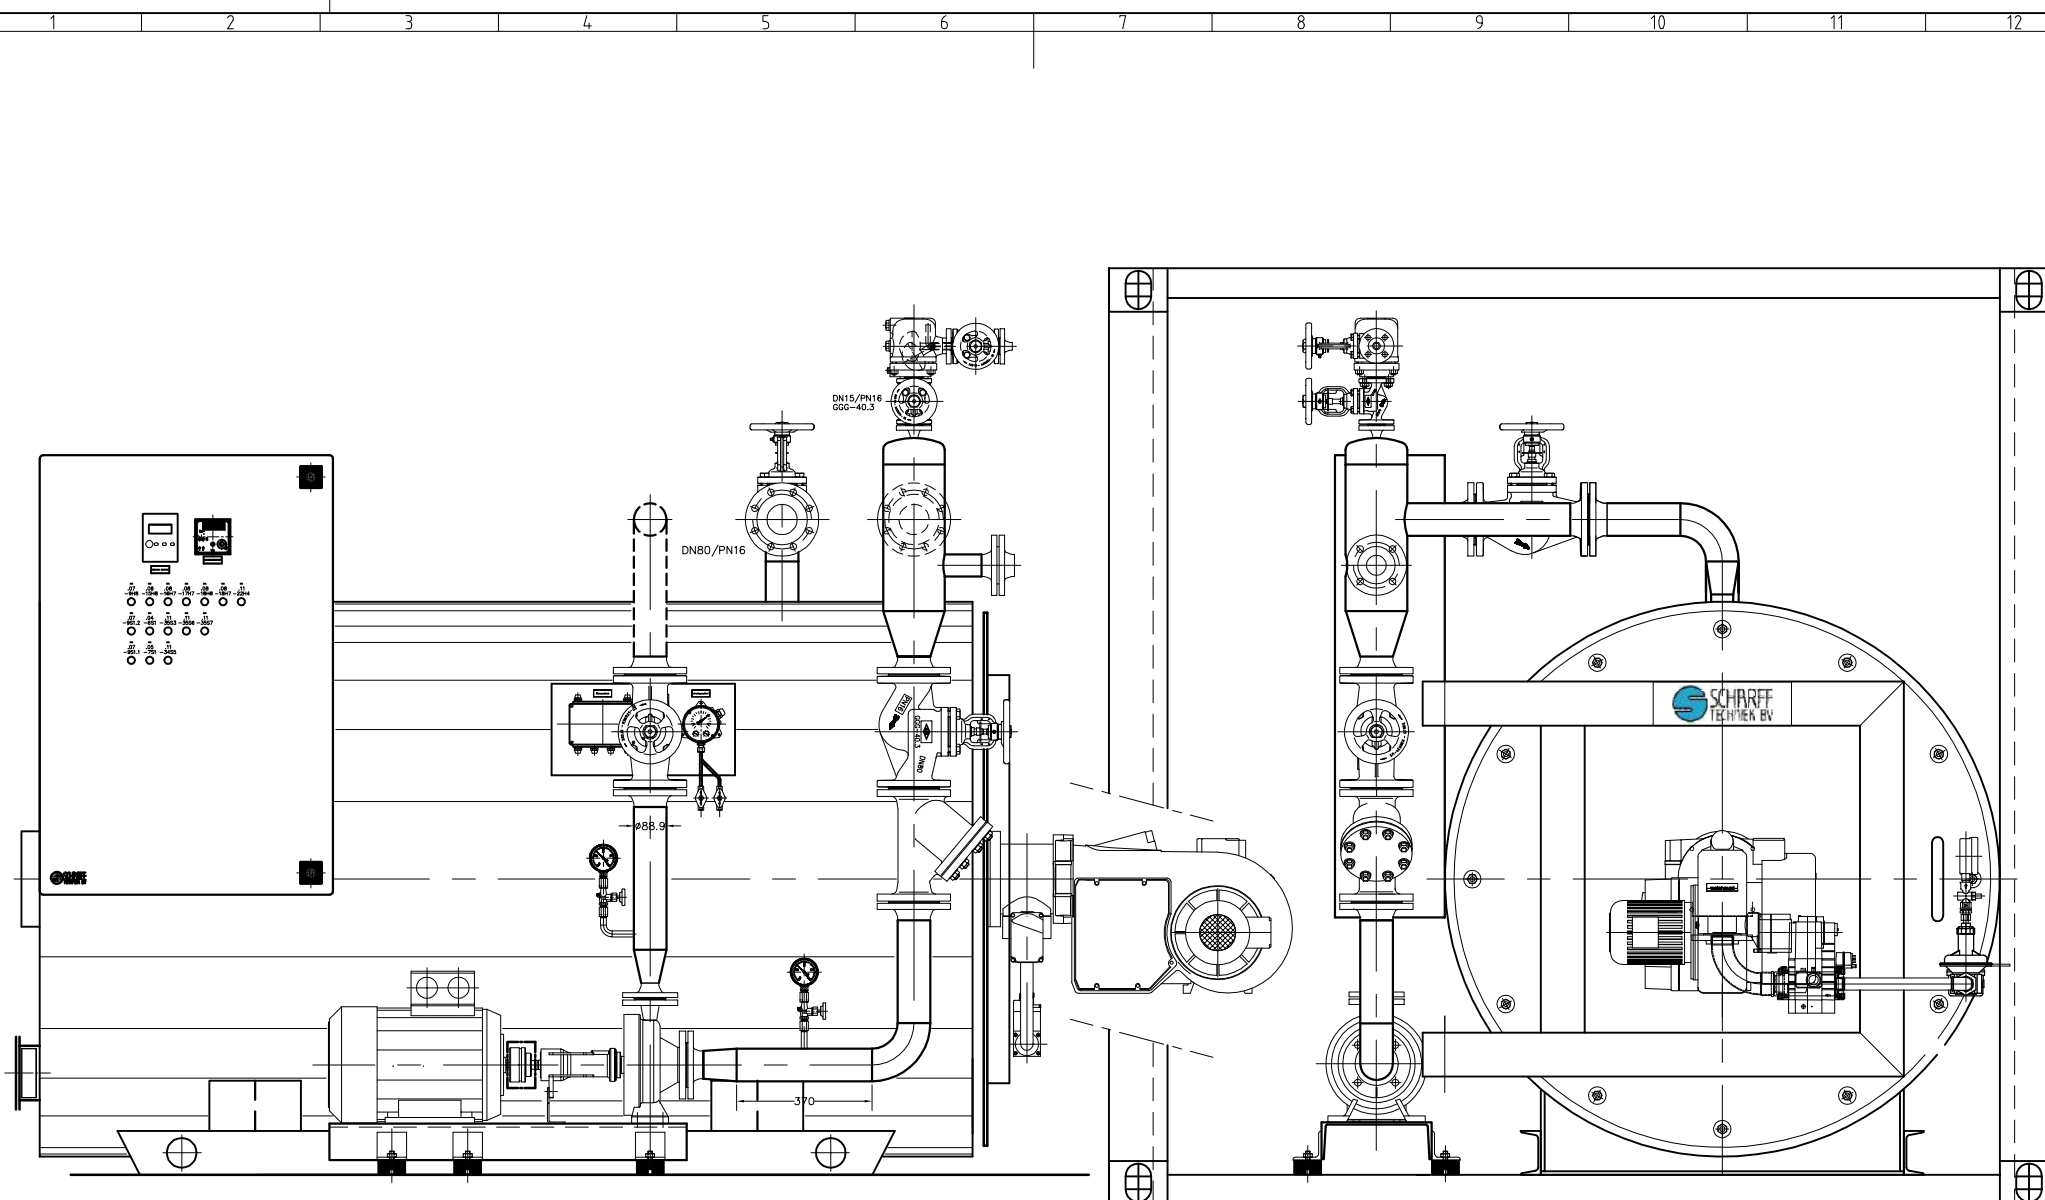



Circulatiepomp KSB, type SYT 40-250
 Opbrengst 40,13 m³/h
 Opvoerhoogte 65 mtr.vk
 Spanning 3x400V, 50Hz

Propaangasbrander
 WEISHAUPT
 type WM-G10/4-A-ZM-CE
 30,9 Nm³/h, vollast

UITVOERING 27-08-2013

		Atoomweg 51 3542 AA UTRECHT Postbus 40337 3504 AC UTRECHT Telefoon 030-2410972 Telefax 030-2410976		Klant:	
InPlan THERMISCHE OLIEKETEL, ip 700 H Delta T 30 Gr.C					
Projekt: 13.21.1111		Schaal: 1 : 10		Gecontr:	
Auteursrechten voorbehouden volgens de Wet		Getekend: Sch/CAD		Gezien:	
				Tekening: A ₂ 020513.22	
				Rangschikmerk:	

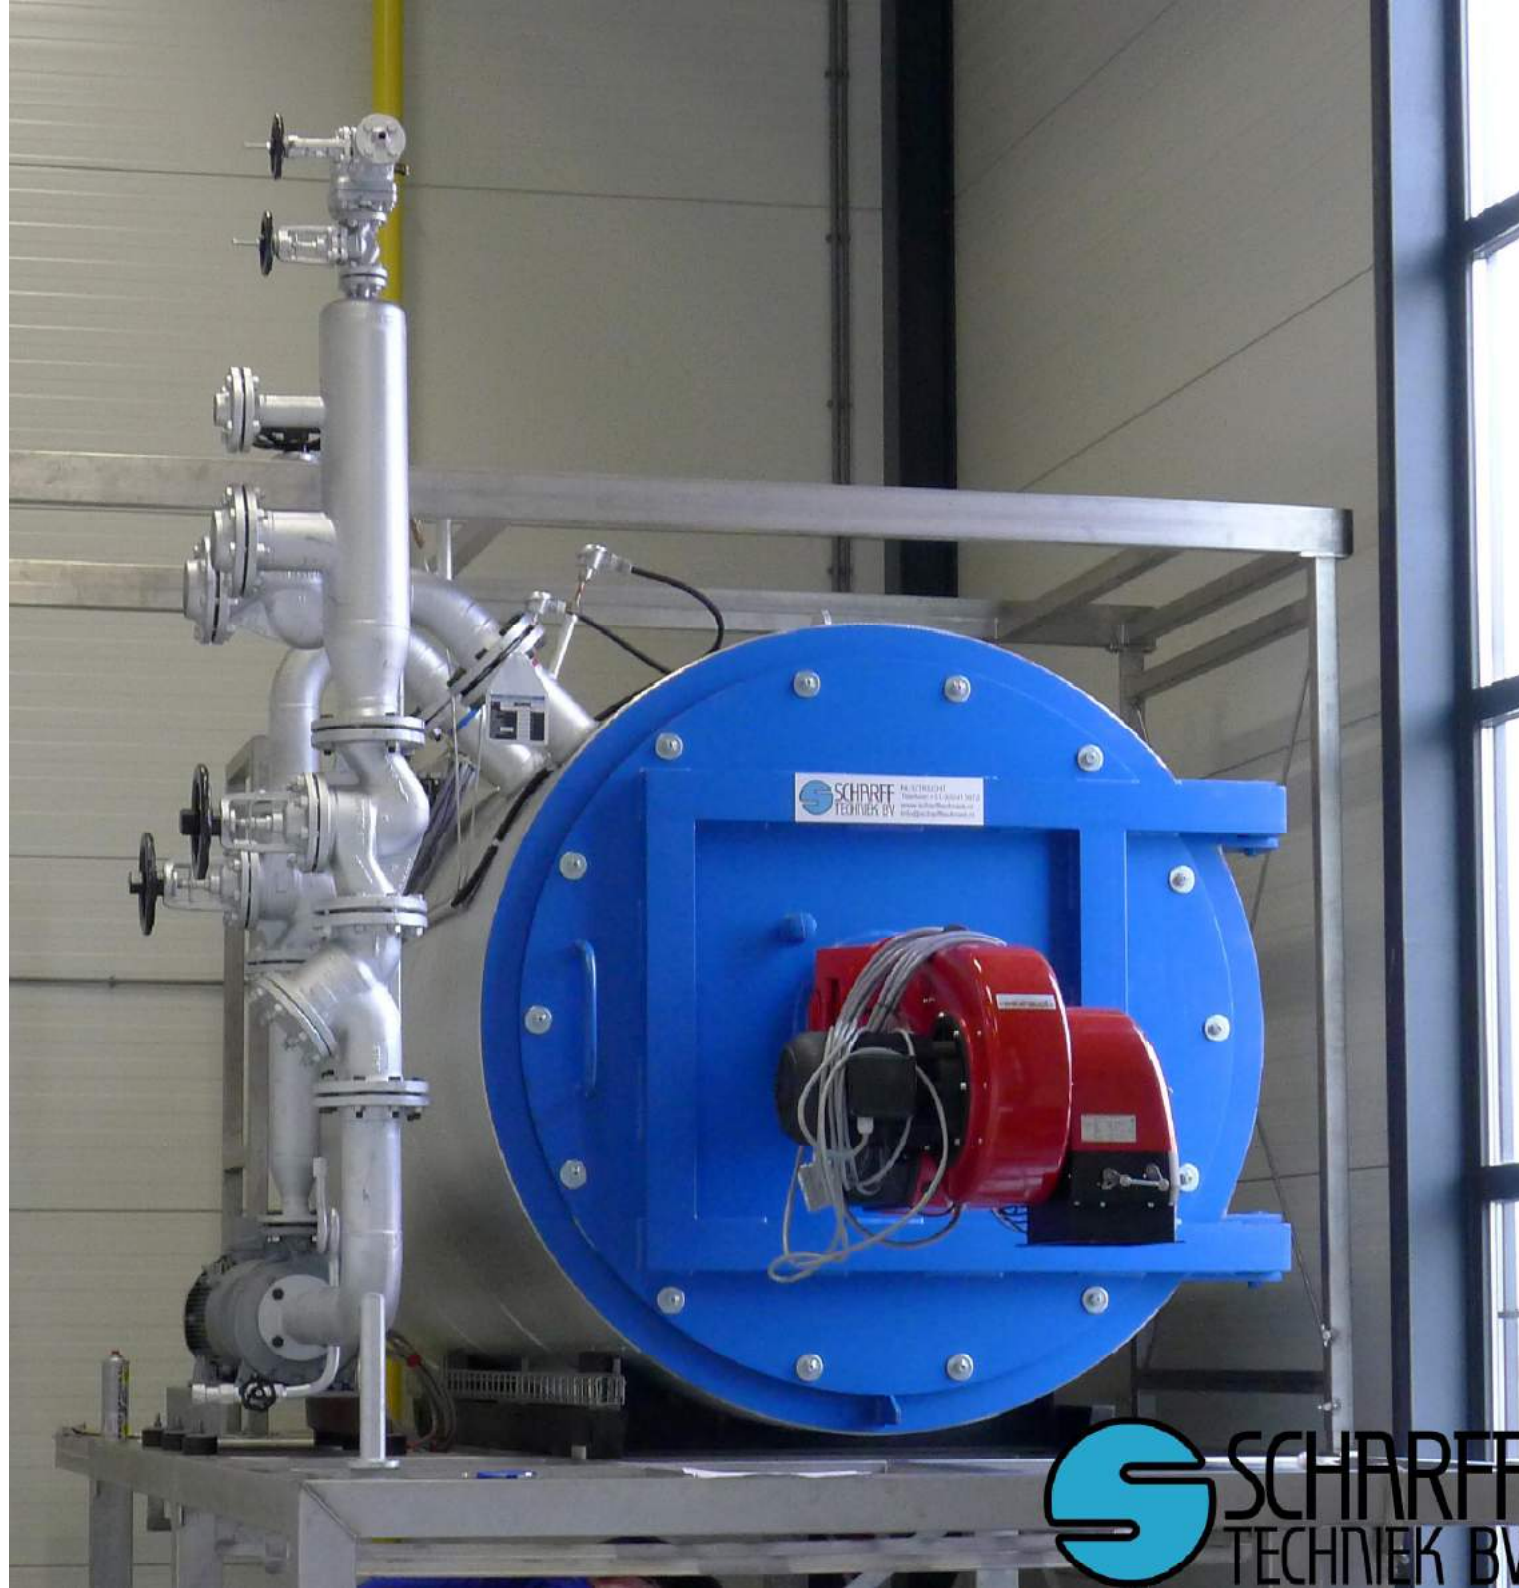

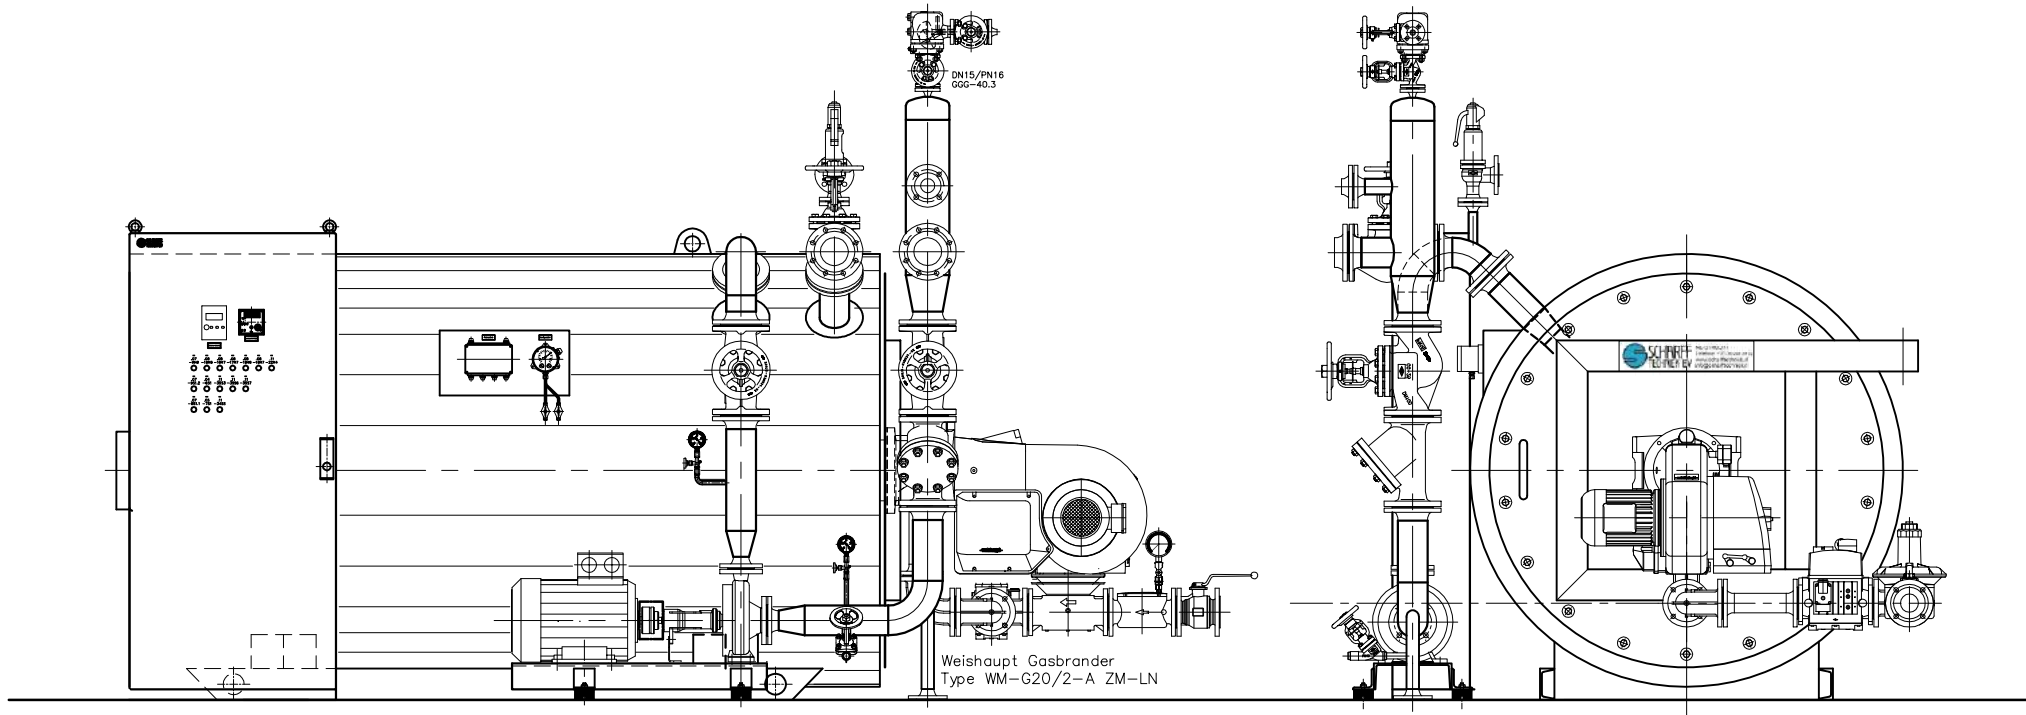



KSB Circulatiepomp
Type SYT 50-200
Opbrengst 69 m³/h
Opvoerhoogte 55 mtr wk
Elektr. 15 kW 3x400V, 50 Hz

Weishaupt Gasbrander
Type WM-G20/2-A ZM-LN

LAATSTE UITGAVE d.d. 09-01-2014

SCHARFF TECHNIEK BV		Afdeling 51 3542 AA UTRECHT Postbus 40337 3504 AC UTRECHT Telefoon 030-2410872 Telefax 030-2410876	Klant: SPECTO Aerospace B.V. LELYSTAD
Benaming: INPLAN THERMISCHE OLIEKETEL ip 800 H, $\Delta T=20^{\circ}\text{C}$		Schaal: 1 : 10 Getekend: Sch/CAD	Gecontroleerd: Gezien: Tekening: A1 111013.23
Project: 13.21.1268		Autogrammaten: voorbehouden, volgens de wet	© Vop/V-Verkeersgegevens-1.jpg




 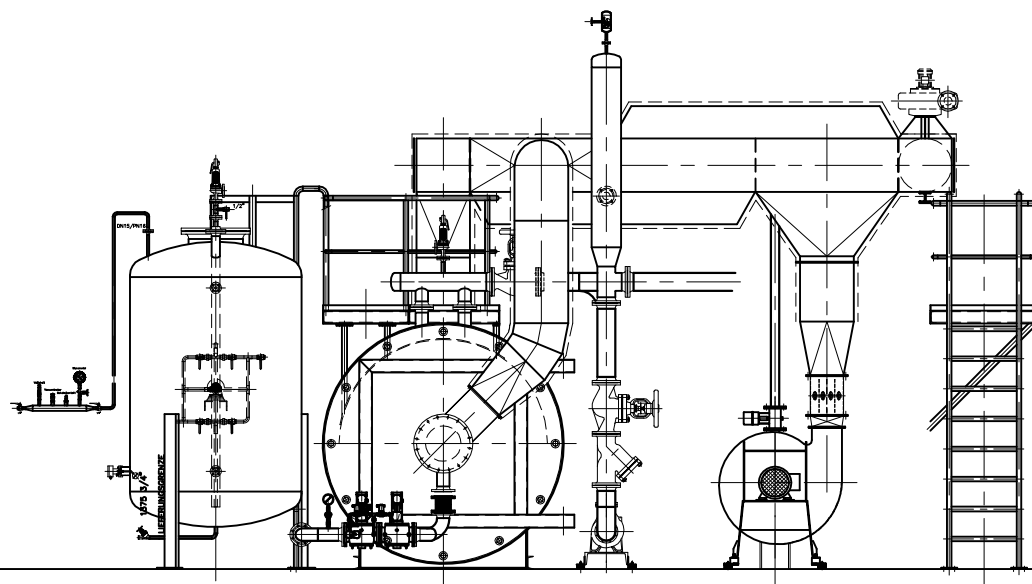

EDITIE 15 FEBRUARI 2002

		Alleenweg 51 3542 AA UTRECHT Postbus 40337 3504 AC UTRECHT Telefoon 030-2410972 Telefax 030-2410973		Klant:	
HEILER hp 2500 H met OBERBECK LUVO					
Project: 01.21.1181		Schaal: 1 : 25		Gecont:	
Auteursrechten voorbehouden volgens de wet		Getekend: Sch/CAD		Gezien:	
				Tekening: A1 151001.30	
				Opmerkingen:	
				© Vep/Vet/af	



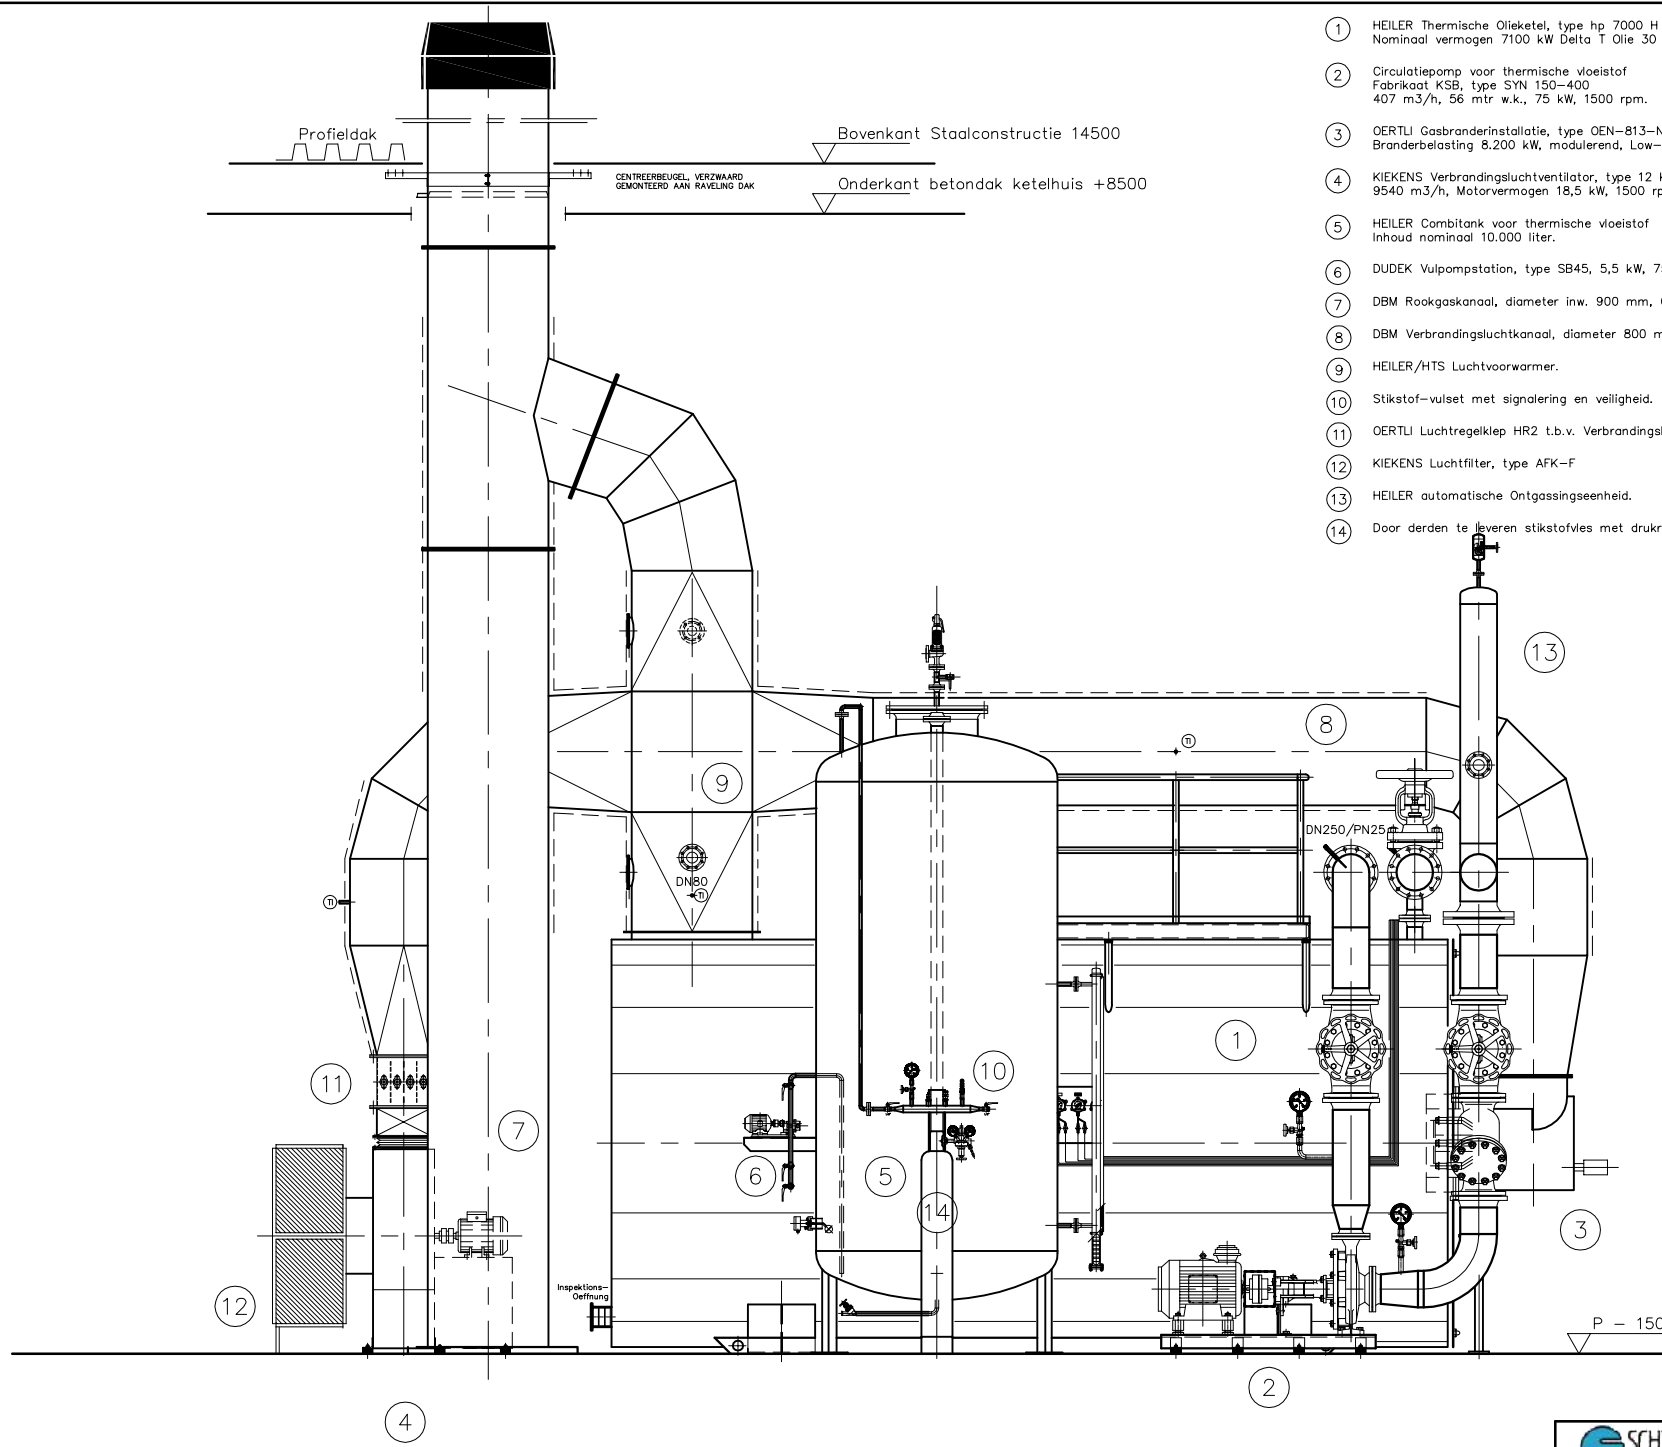

- ① HEILER Thermische Olieketel, type hp 7000 H
Nominiaal vermogen 7100 kW Delta T Olie 30 Gr.C.
- ② Circulatiepomp voor thermische vloeistof
Fabrikaat KSB, type SYN 150-400
407 m3/h, 56 mtr w.k., 75 kW, 1500 rpm.
- ③ OERTLI Gasbranderinstallatie, type OEN-813-N.HL
Branderbelasting 8.200 kW, modulerend, Low-Nox uitvoering.
- ④ KIEKENS Verbrandingsluchtventilator, type 12 KSE 560
9540 m3/h, Motorvermogen 18,5 kW, 1500 rpm.
- ⑤ HEILER Combitank voor thermische vloeistof
Inhoud nominaal 10.000 liter.
- ⑥ DUDEK Vulpompstation, type SB45, 5,5 kW, 750 rpm.
- ⑦ DBM Rookgaskanaal, diameter inw. 900 mm, Cortenstaal, 40 mm isolatie, afwerking Aluminiumplaat
- ⑧ DBM Verbrandingsluchtkanaal, diameter 800 mm, Cortenstaal, 40 mm Isolatie, afwerking Aluminiumplaat.
- ⑨ HEILER/HTS Luchtvoorwarmer.
- ⑩ Stikstof-vulset met signalering en veiligheid.
- ⑪ OERTLI Luchtregelklep HR2 t.b.v. Verbrandingslucht.
- ⑫ KIEKENS LuchtfILTER, type AFK-F
- ⑬ HEILER automatische Ontgassingseenheid.
- ⑭ Door derden te leveren stikstofvles met drukregelaar

LAATSTE EDITIE: 15 mei 2001

	Alleenweg 51 3542 AA UTRECHT Postbus 40337 3504 AC UTRECHT Telefoon 030-2410972 Telefax 030-2410974		Klant:
	inPlan THERMISCHE OLIEKETEL, hp 7000 H		Tekening:
Project: 00.21.1712	Schaal: 1 : 20	Gecont:	A1 211200.28
Getekend: Sch/CAD	Gezien:	Opmerkingen:	







S SCHARFF
TECHNIEK BV

Sterk in stoom
Thuis in thermische olie

www.thermischeolieketels.nl

S SCHARFF
TECHNIEK BV

Sterk in stoom
Thuis in thermische olie